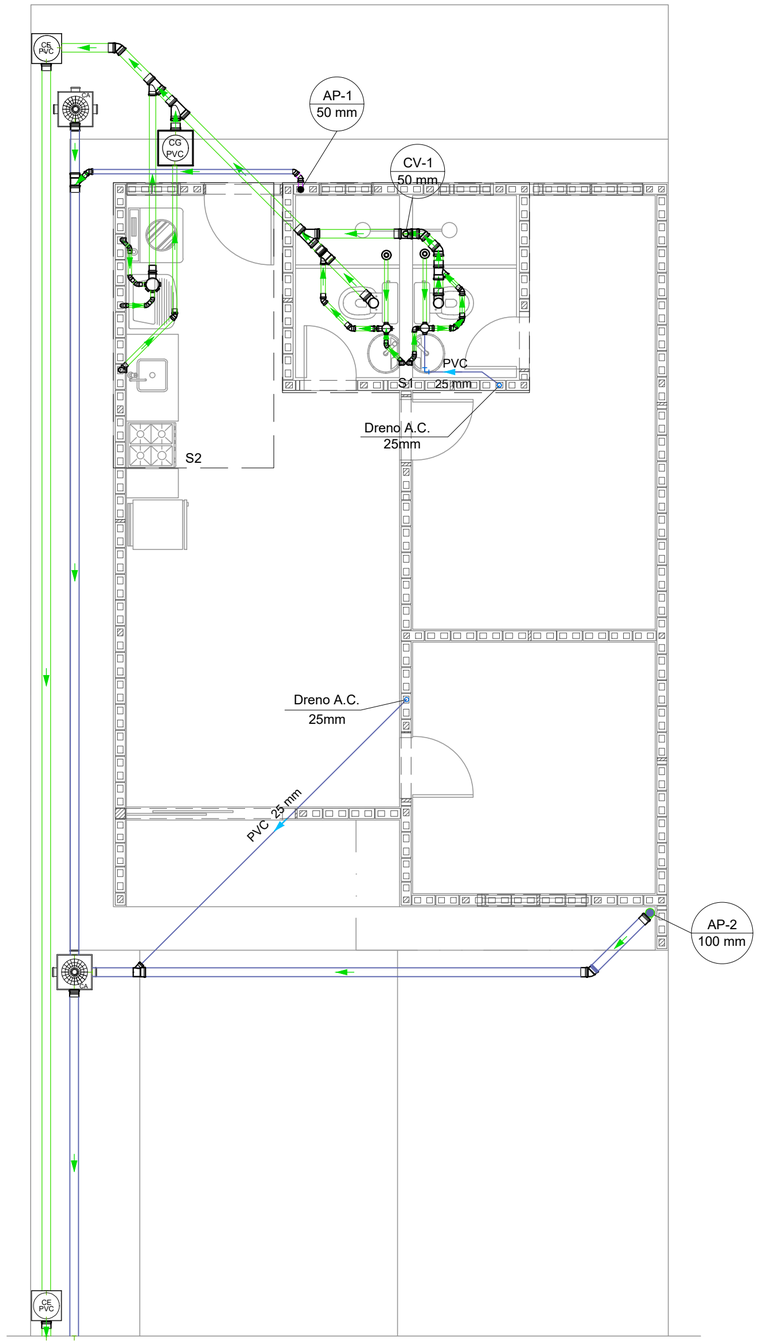

PLANTA BAIXA – ESGOTO
ESCALA: 1/50

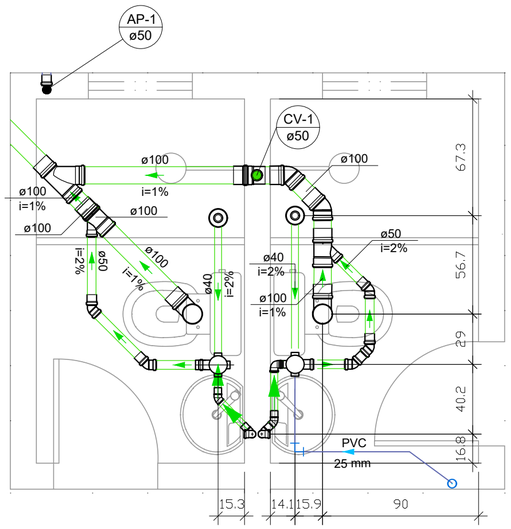

DETALHE – BANHEIROS
ESCALA: 1/25

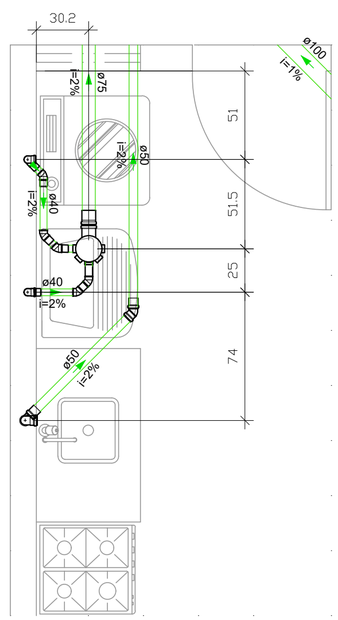

DETALHE – COZINHA
ESCALA: 1/25

Legenda de condutos
Esgoto - Tubulação
Pluvial - Tubulação

LEGENDA:

CS – CAIXA SIFONADA
CG – CAIXA DE GORDURA
CP – CAIXA DE PASSAGEM
DS – DUCHA SANITÁRIA h:0,40m
CD – CAIXA ACOPLADA h:0,20m

L – LAVATÓRIO h:0,60m
RG – REGISTRO DE GAVETA
RP – REGISTRO DE PRESSÃO
TJ – TORNEIRA DE JARDIM

AF Ø A – COLUNA DE ÀGUA FRIA (A) DIÂMETRO DA COLUNA

AP Ø A – COLUNA DE ÀGUAS PLUVIAIS (A) DIÂMETRO DA COLUNA

CV Ø A – COLUNA DE VENTILAÇÃO (A) DIÂMETRO DA COLUNA

PROPRIETÁRIA

CONSTRUTORA E INCORPORADORA
VCA Construtora LTDA – ME

VELLI RESIDENCIAL
PROJETO HIDROSSANITÁRIO
PLANTA BAIXA E DETALHES - ESGOTO - MODELO 2Q ESP

Nº DA FOLHA	REVISÃO	DATA	ESCALA
02/02	02	JULHO/2023	INDICADO

LOCALIZAÇÃO
ESTRADA VELHA DA BARRA, S/N
FAZENDA REDENÇÃO
BAIRRO UNIVERSIDADE –
VITÓRIA DA CONQUISTA BA

RESPONSÁVEL TÉCNICO
PEDRO DURVAL RIZZO ARAÚJO
ENG. CIVIL
CREA 92.101D-BA

REVISÃO	MODIFICAÇÕES	DATA	DESENHO	PROJETO	APROVAÇÃO
00	EMISSÃO INICIAL	14/03/2023	EMILLI M.Q.	EMILLI M.Q.	RAFAEL FL.
01	-	23/03/2023	EMILLI M.Q.	EMILLI M.Q.	RAFAEL FL.
02	-	21/07/2023	EMILLI M.Q.	EMILLI M.Q.	RAFAEL FL.

DOCUMENTO
VELLIRES-CASA2Q-PE-02-R02

FORMATO A2 – 594X420mm